



Ref. TI URB 220

INSTALACIÓN 230V~
230V~ INSTALLATION
INSTALAÇÃO 230V~

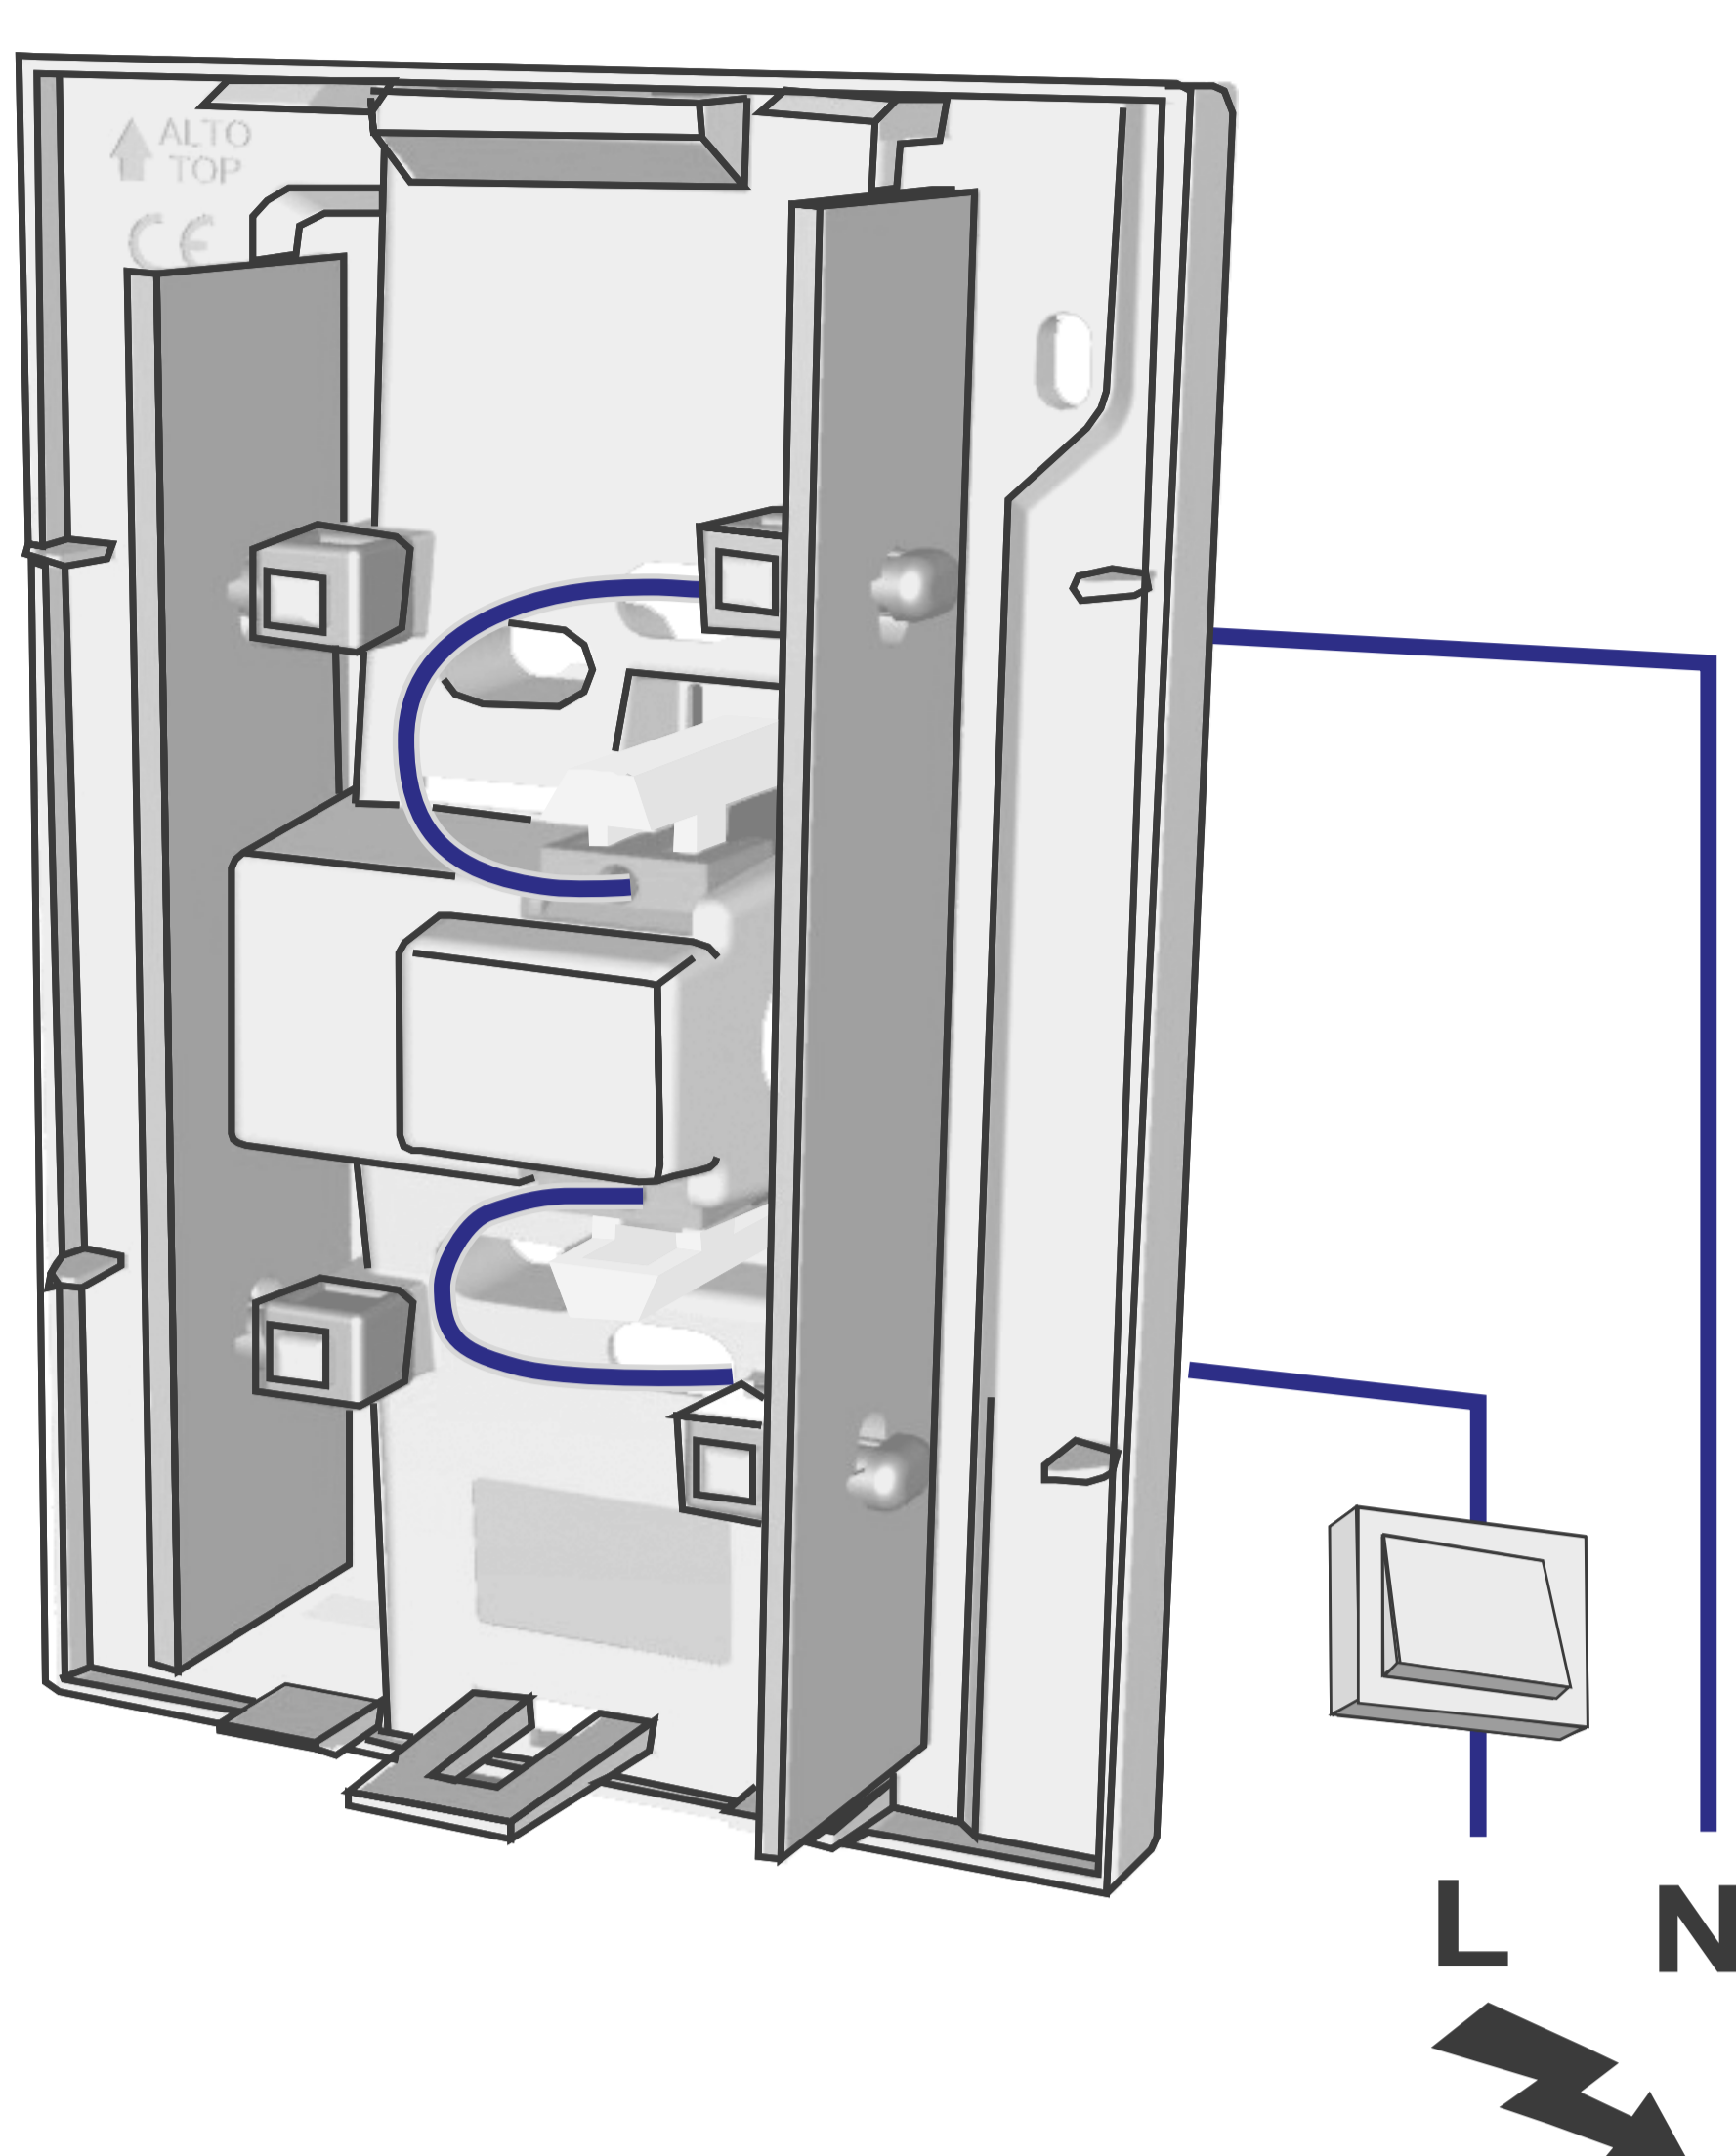

Ref. TI LXO BAT

INSTALACIÓN A PILAS
BATTERY OPERATED
INSTALAÇÃO COM PILHAS

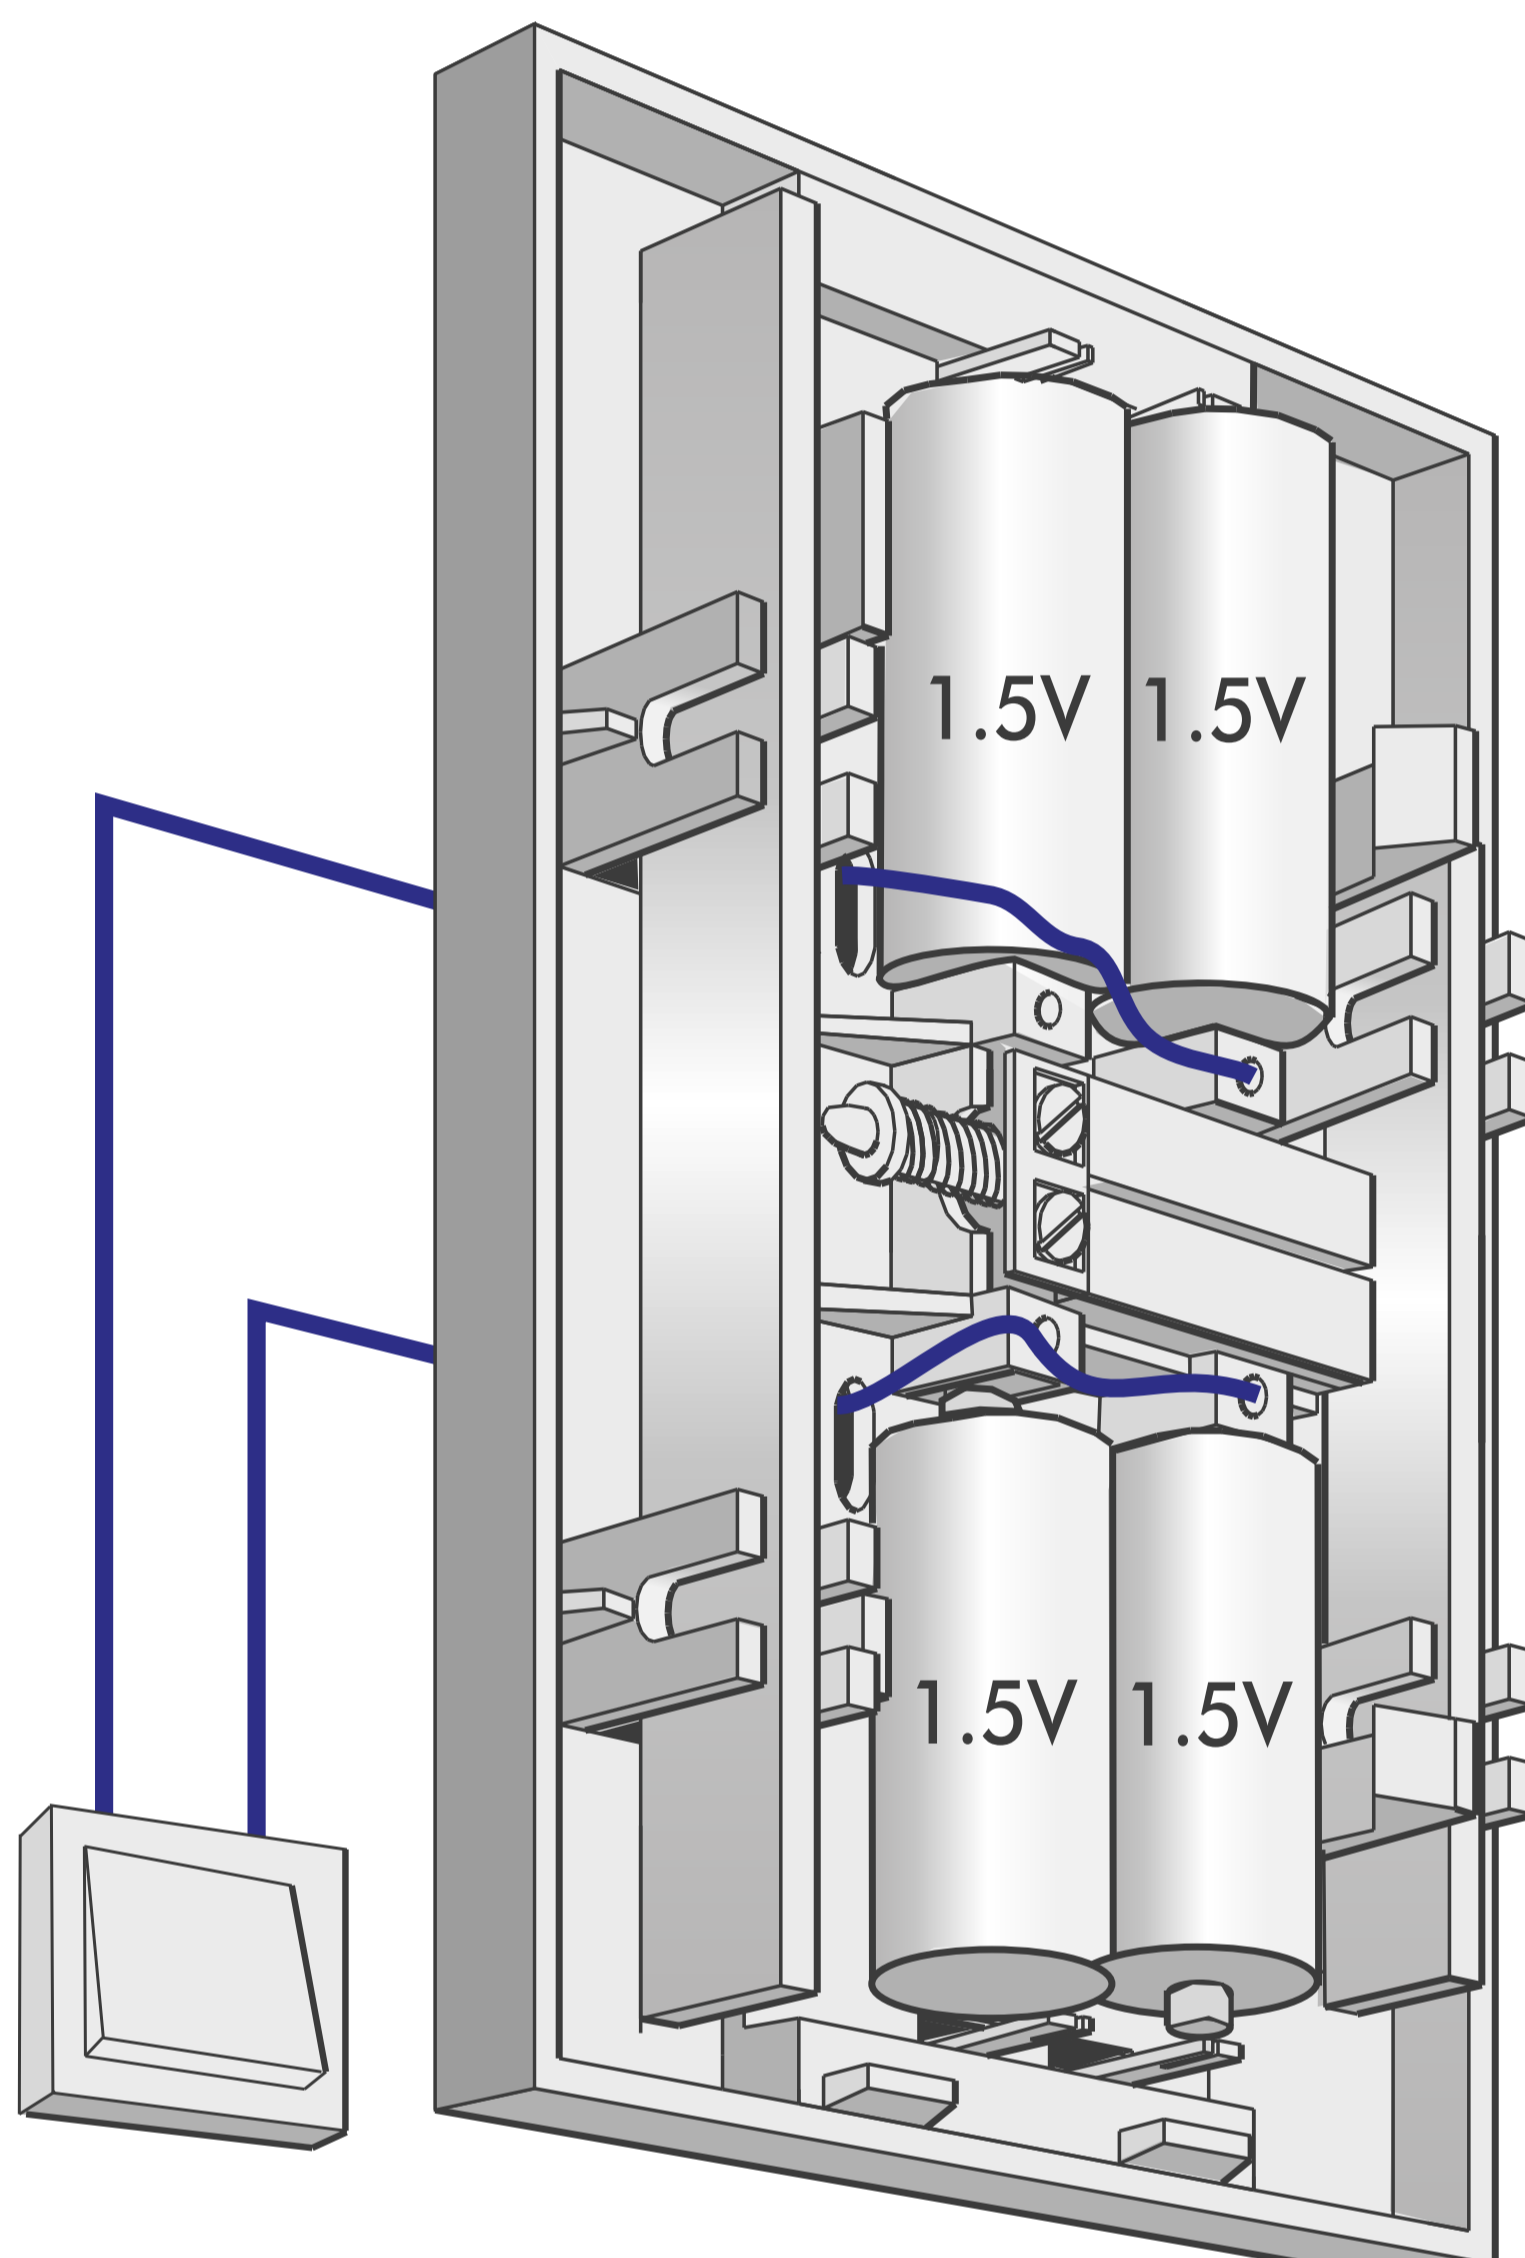

Ref. TI URB 012

TRANSFORMADOR EXTERNO
EXTERNAL TRANSFORMER
TRANSFORMADOR EXTERNO

